





ul. Szczęsna / Daszyńskiego

Pruszków

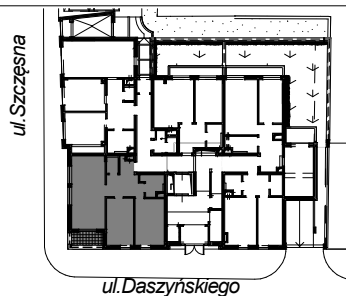


pn

SYTUACJA 1:750

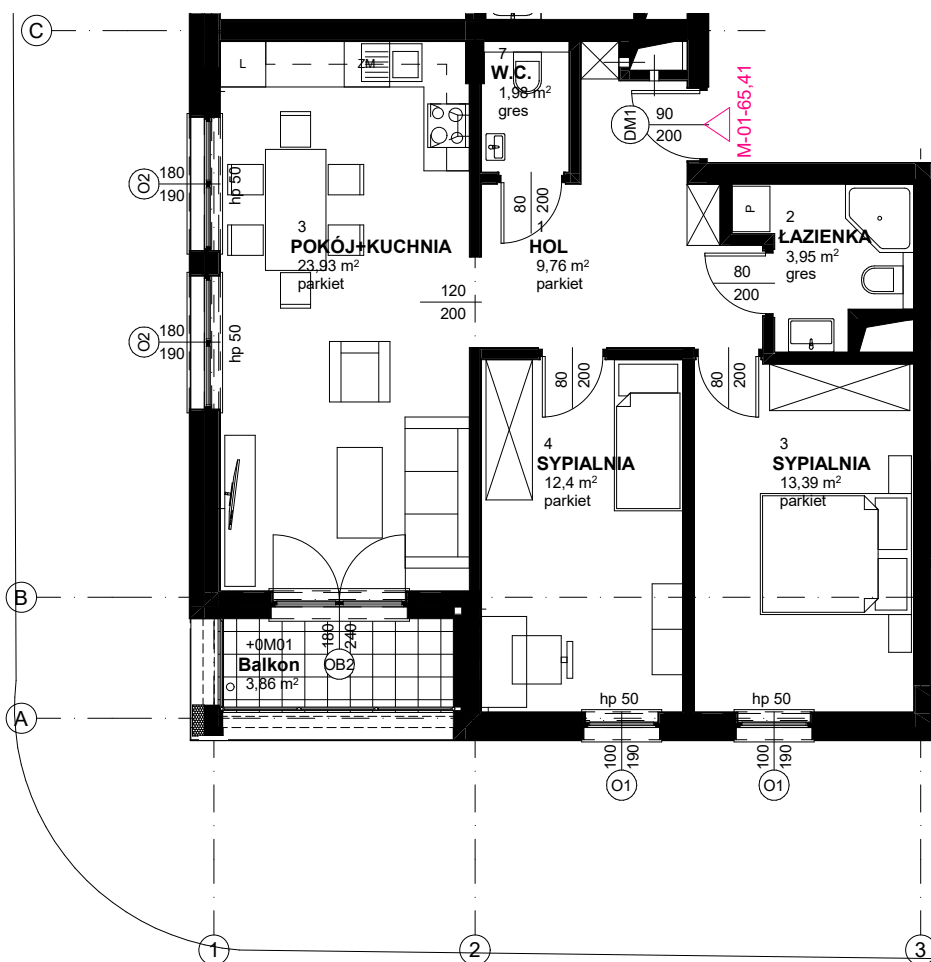

SKALA 1:100

 PROJEKTOWANIE ARCHITEKTONICZNO-URBANISTYCZNE FILIA nr 1 05-800 Pruszków ul. Drzymały 1 lok.9 tel. 022 730 01 09	inwestor GLIF Adres: ul. Brzozowa 12, 05-827 Gradzisk Mazowiecki	nr mieszkania	1	pow. mieszkania (m ²)	65,41 m ²
	projektant arch. RYSZARD ROGALA nr upr. WA1176/S4	piętro	lp. 0	pow. balkonu/loggi/tarasu (m ²)	3,86 m ²
				typ mieszkania	3 pokoje + aneks kuch.

GLIF....., BIURO SPRZEDAŻY TEL.....

UWAGA: POWIERZCHNIA MIESZKAŃ MOŻE ULEĆ ZMIANIE DO 5%

W MIESZKANIACH MOGĄ POJAWIĆ SIĘ ZMIANY W ZWIĄZKU Z ZAAWANSOWANIEM PROJEKTU W CZĘŚCI PIONÓW INSTALACYJNYCH I KONSTRUKCJI